
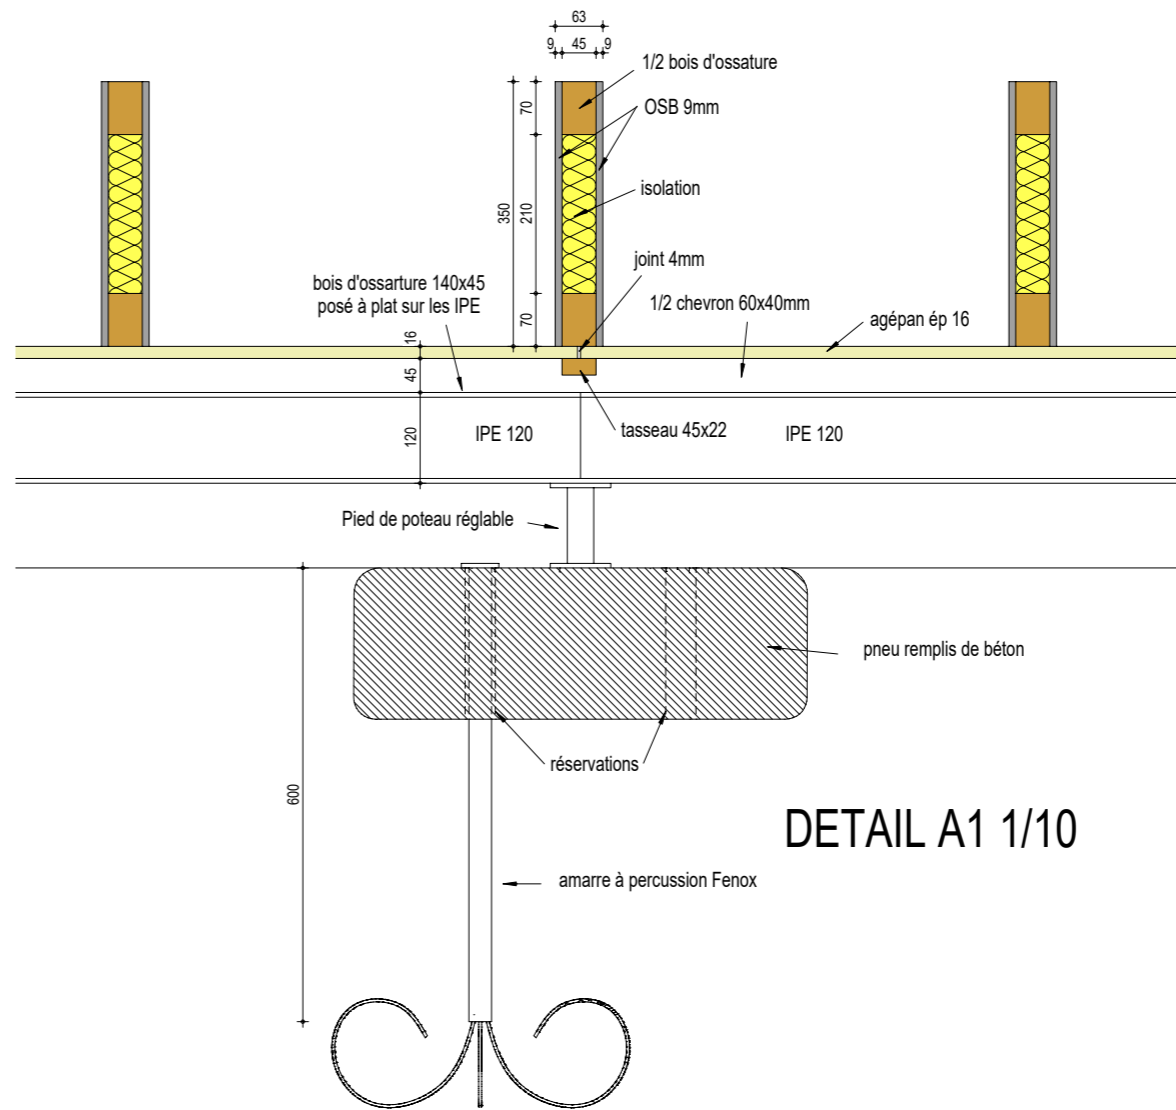
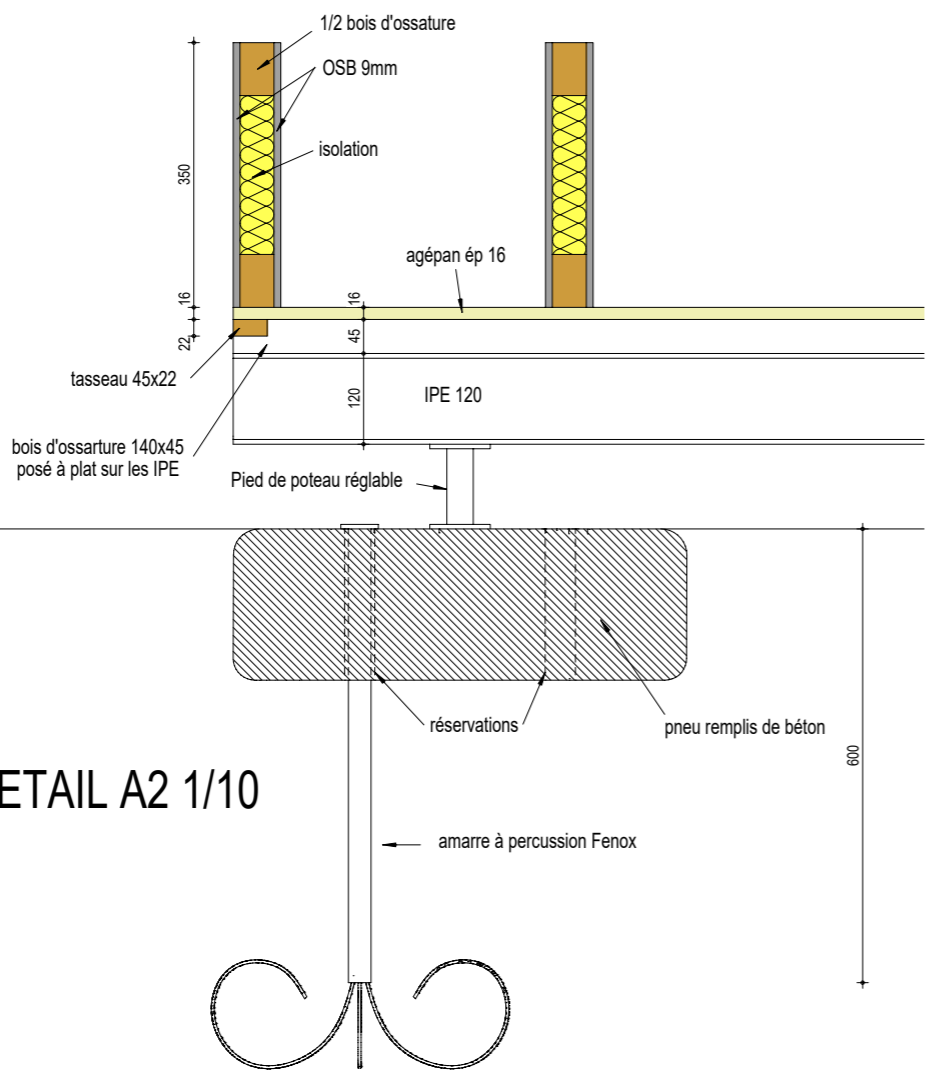


	Association CoccilBois	01
	PRINCIPE CONSTRUCTIF	PROJET
	PLAN	Ech. 1/50
	Philippe Lenoir - 21 rue de Barbeneuve 37600 Loches - 06.82.22.48.44 philippe.lenoir.dessinateur@gmail.com	27-11-2019

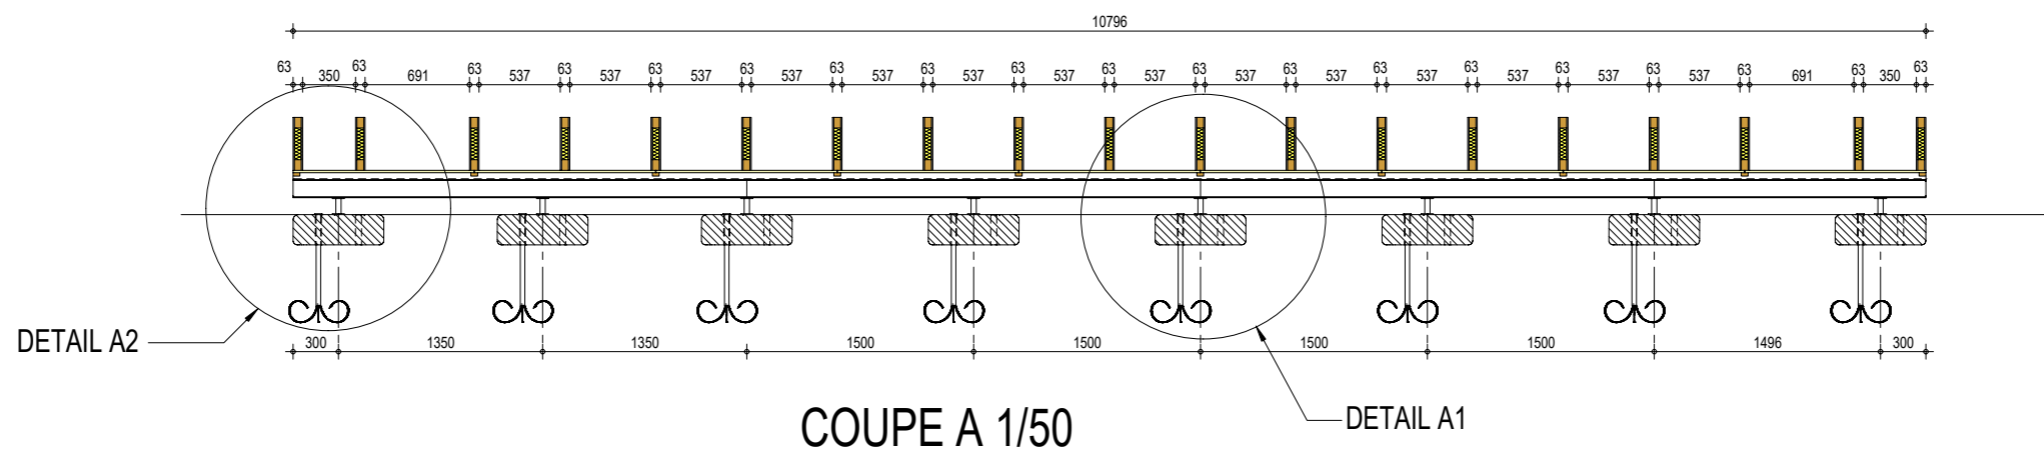

Association CocciBois

PRINCIPE CONSTRUCTIF

COUPE A - DETAILS A




Philippe Lenoir - 21 rue de Barbeneuve 37600 Loches - 06.82.22.48.44
 philippe.lenoir.dessinateur@gmail.com



02

PROJET

Ech. 1/50
1/10

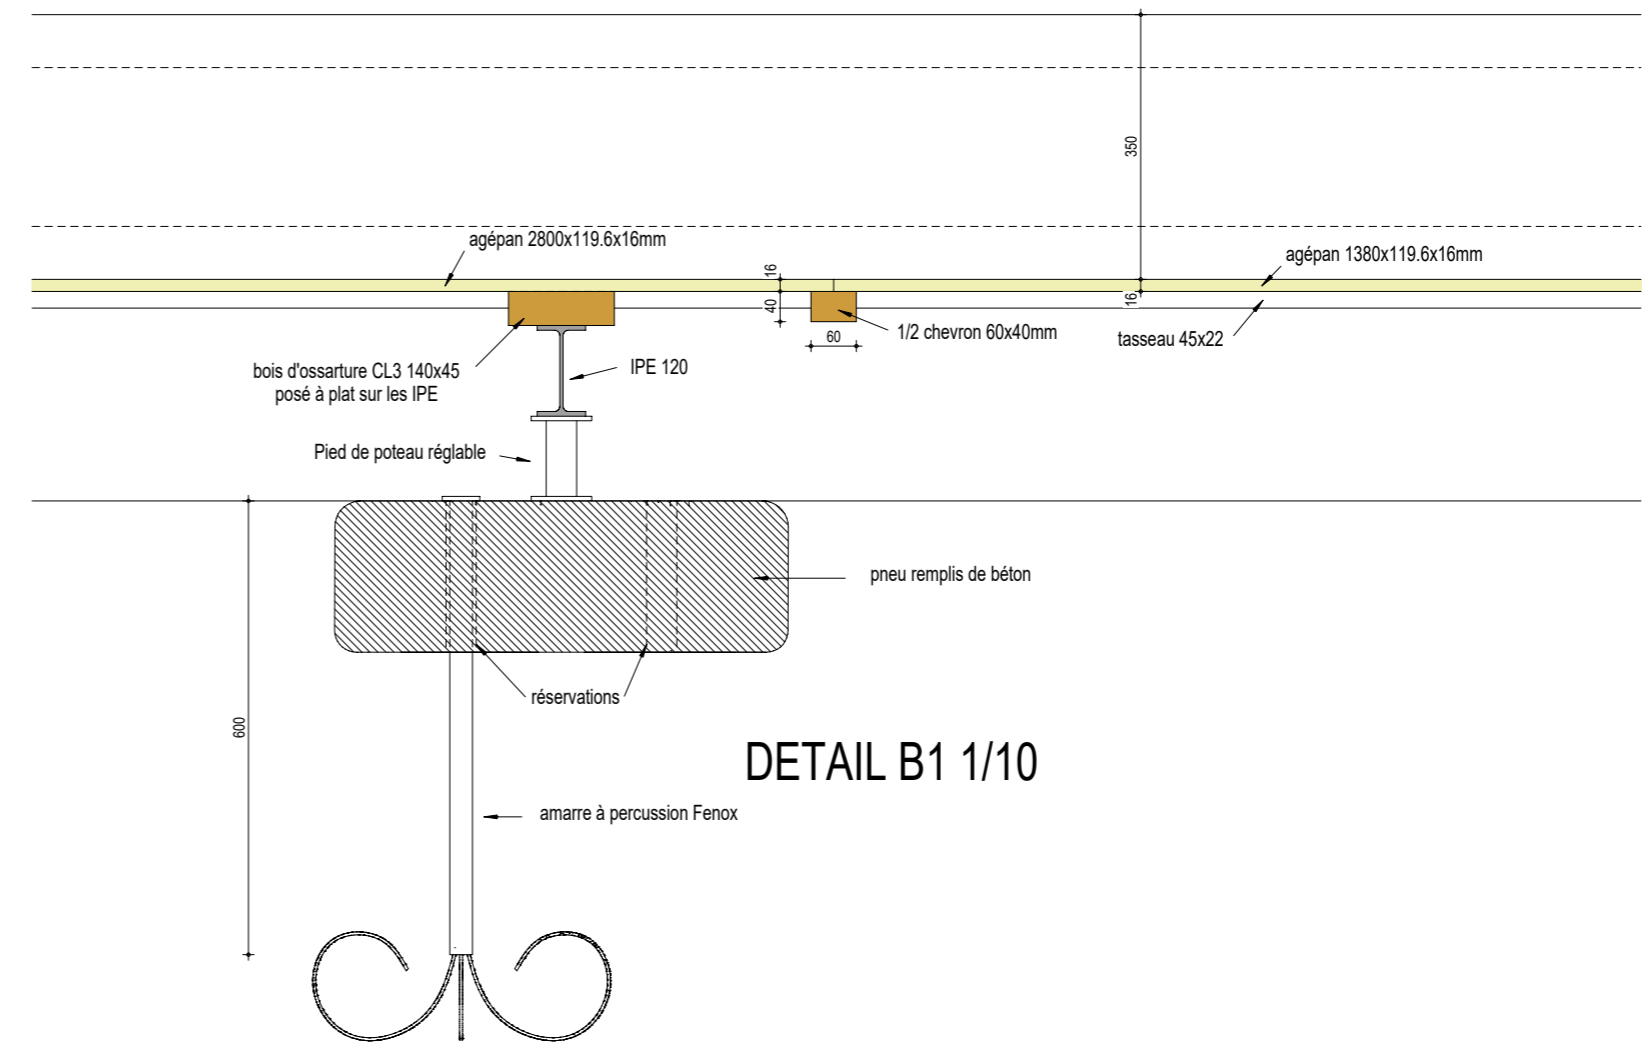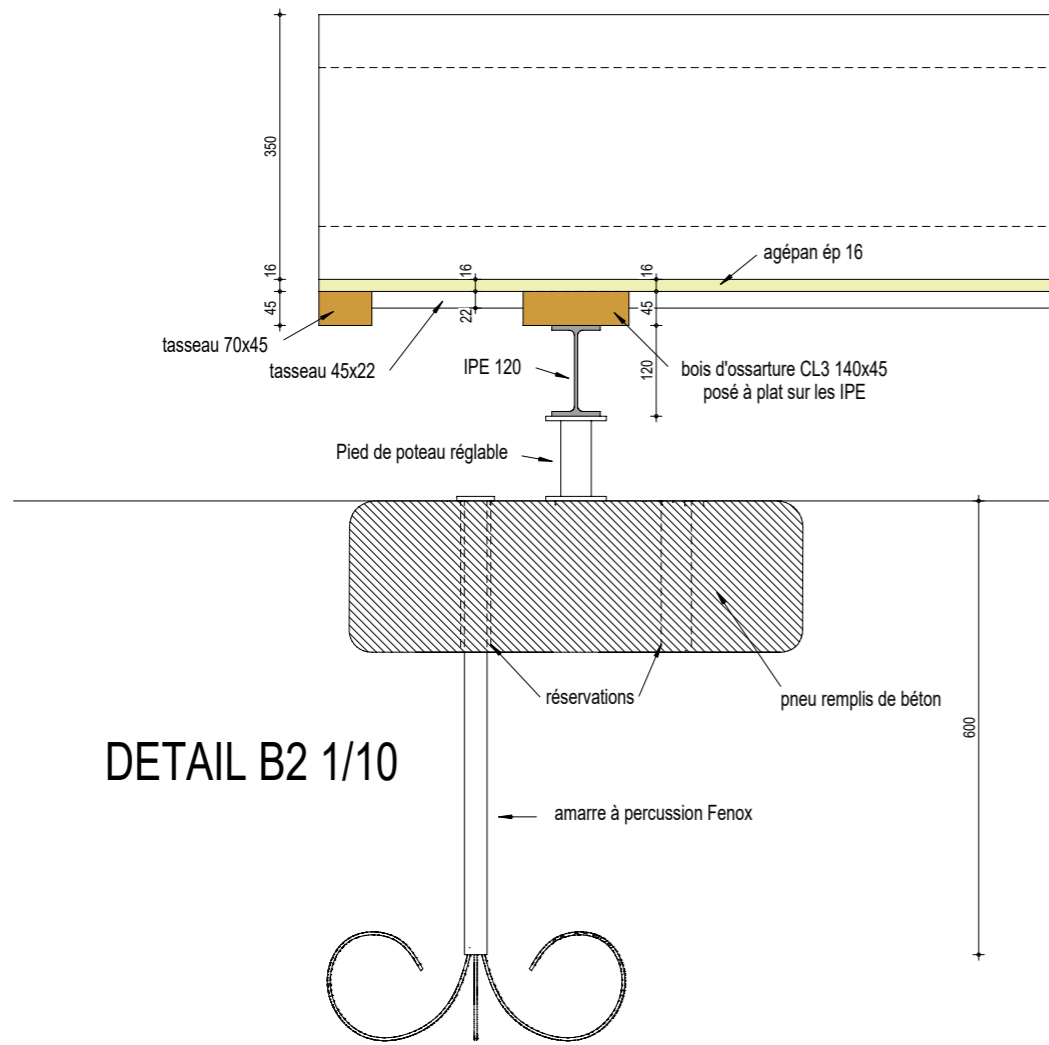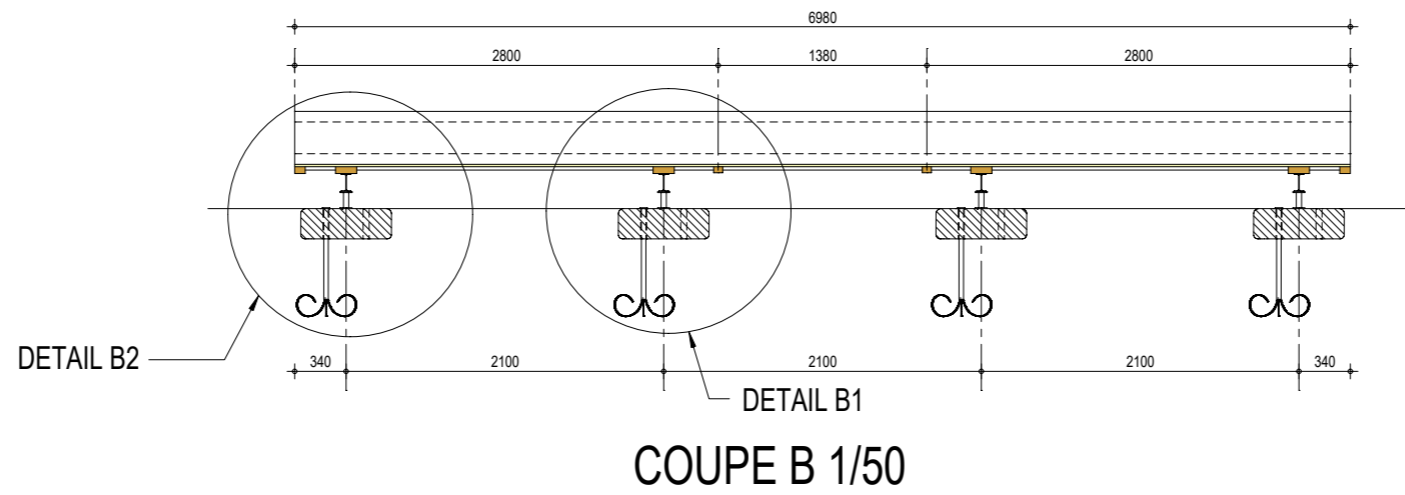27-11-2019



 	Association CoccilBois	03
	PRINCIPE CONSTRUCTIF	PROJET
	COUPE B - DETAILS B	Ech. 1/50 1/10
Philippe Lenoir - 21 rue de Barbeneuve 37600 Loches - 06.82.22.48.44 philippe.lenoir.dessinateur@gmail.com		27-11-2019